


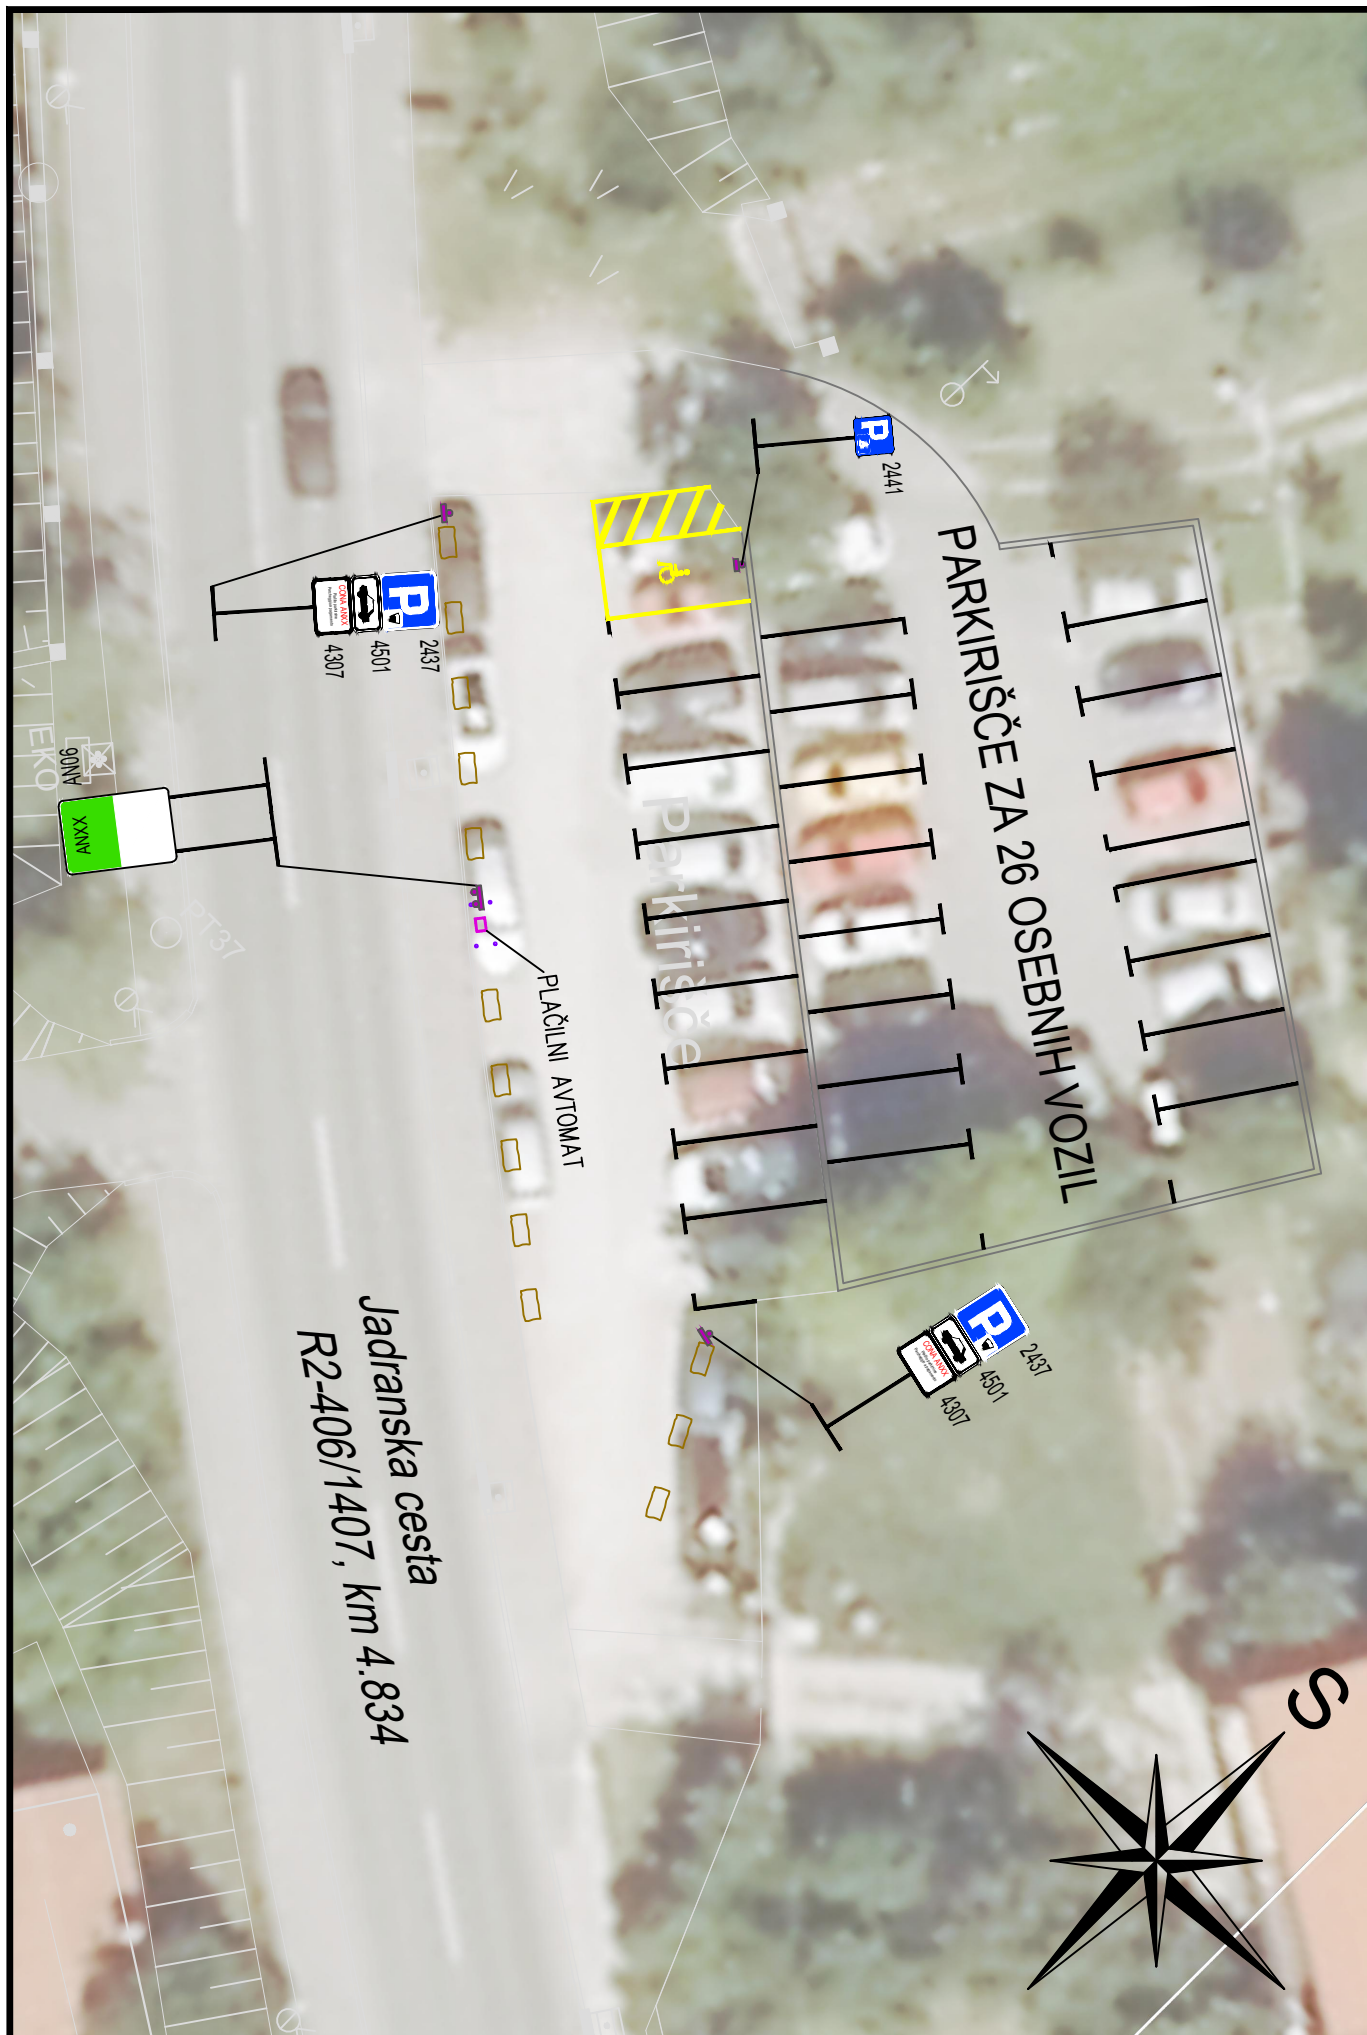

Občina Ankaran

Parkirišče Valdoltra vzhod

merilo:  
1:250